


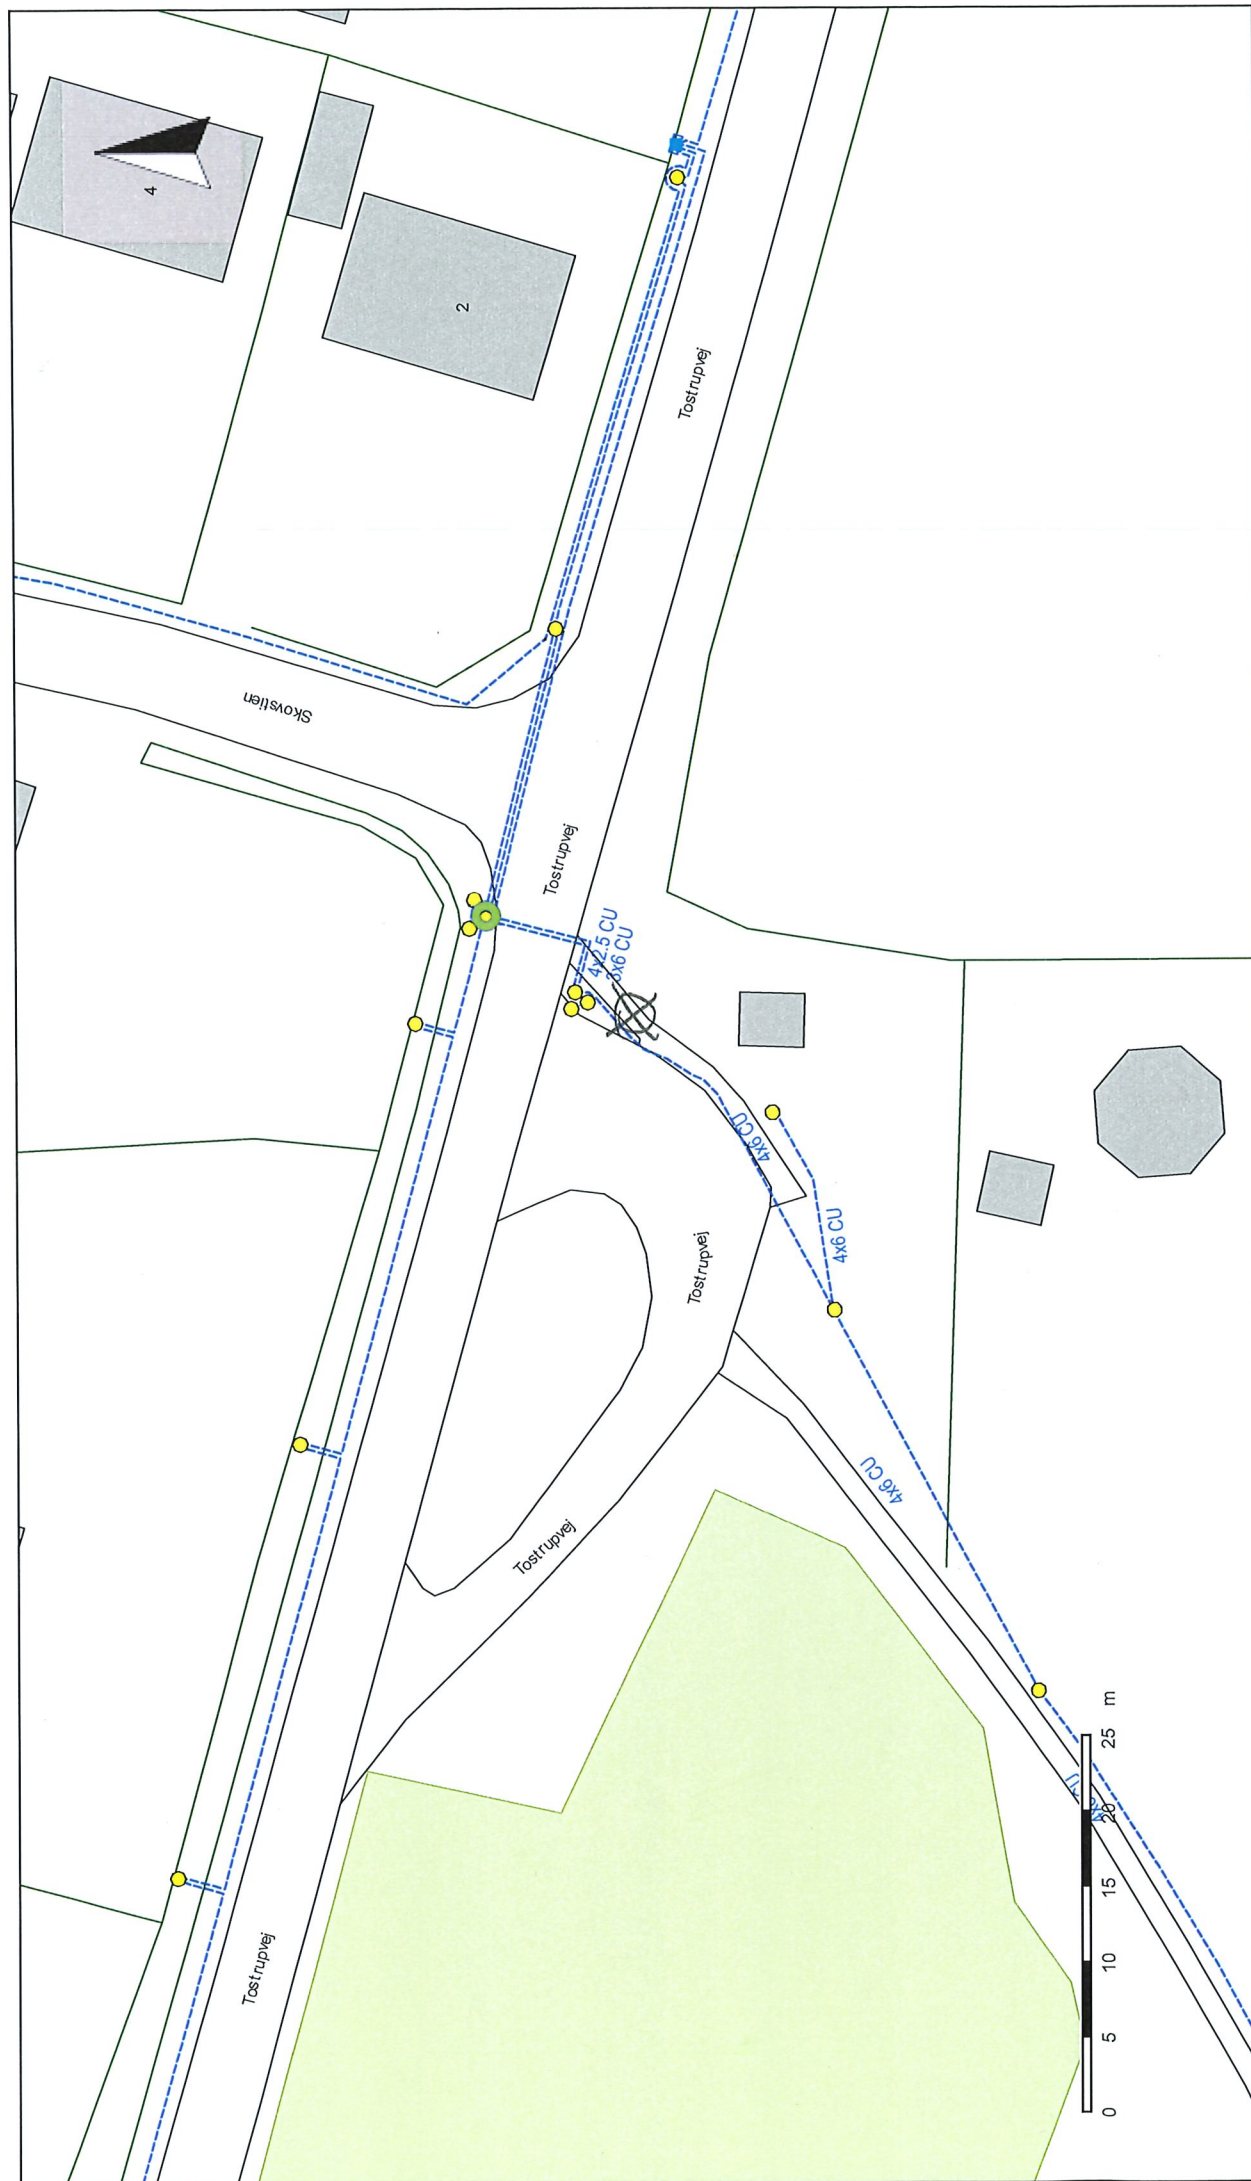

✕ Stander til Julestik med kombirekø
tilsluttet Tørentomast

Dato: 05/02/2025

Målforshold: 1:500

Tegningsnr.:

**ENERGI
VIBORG**